M.O.P. Dirección de E. hidroeléctricos

Aprovechamiento Hidroeléctrico del

Río Negro

Obra Rincón del Bonete

Variante I

Dispositivos de la toma

Dique a contrafuertes

Escala 1:50

3 2 1 0 1 2 3 4 5 6 7 8 m

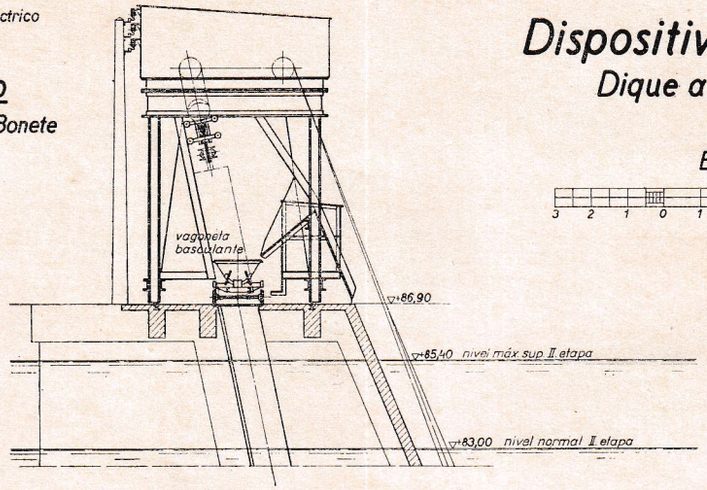

Máquina limpia-reja con grúa para los cierres de emergencia

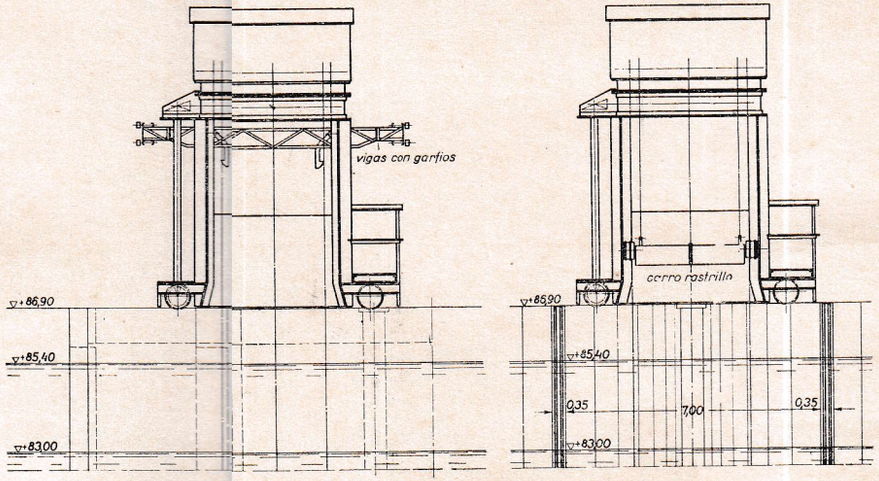

Sección longitudinal por la entrada de la tubería

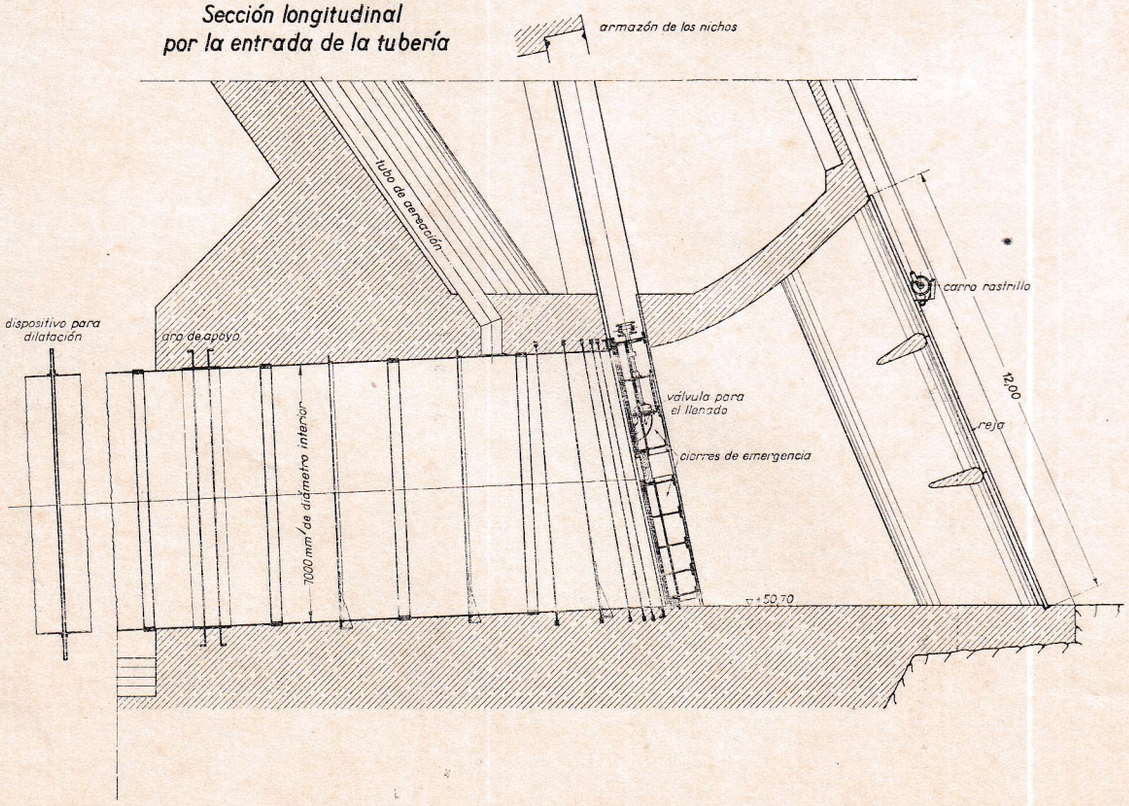

Vista sobre la reja

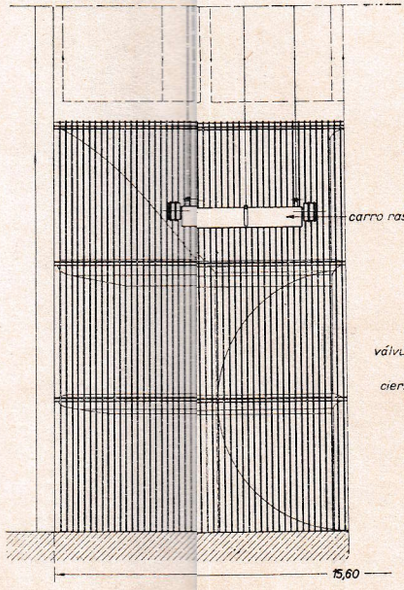

Sección por los nichos de los cierres de emergencia

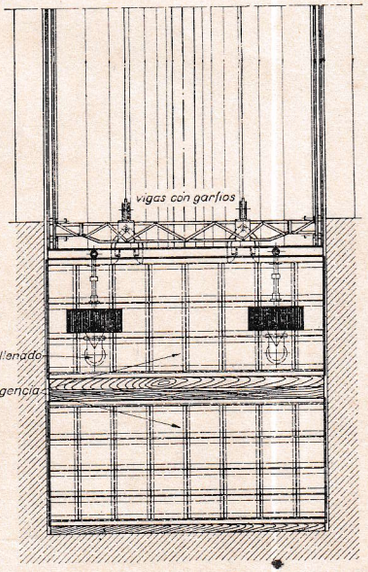

	fecha	nombre
Proyectado	23.10.33	
Dibujado	17.11.33	
Controlado	17.11.33	

Dr. Ing. A. Ludin

Escala 1:50 — Toma, Dispositivos Dique a contrafuertes

Plano Nº 35

Archivo Nº 823

Jefe de sección:

Inspector general:

Berlin, el 3 XII. 33.
El Ingeniero: